


B

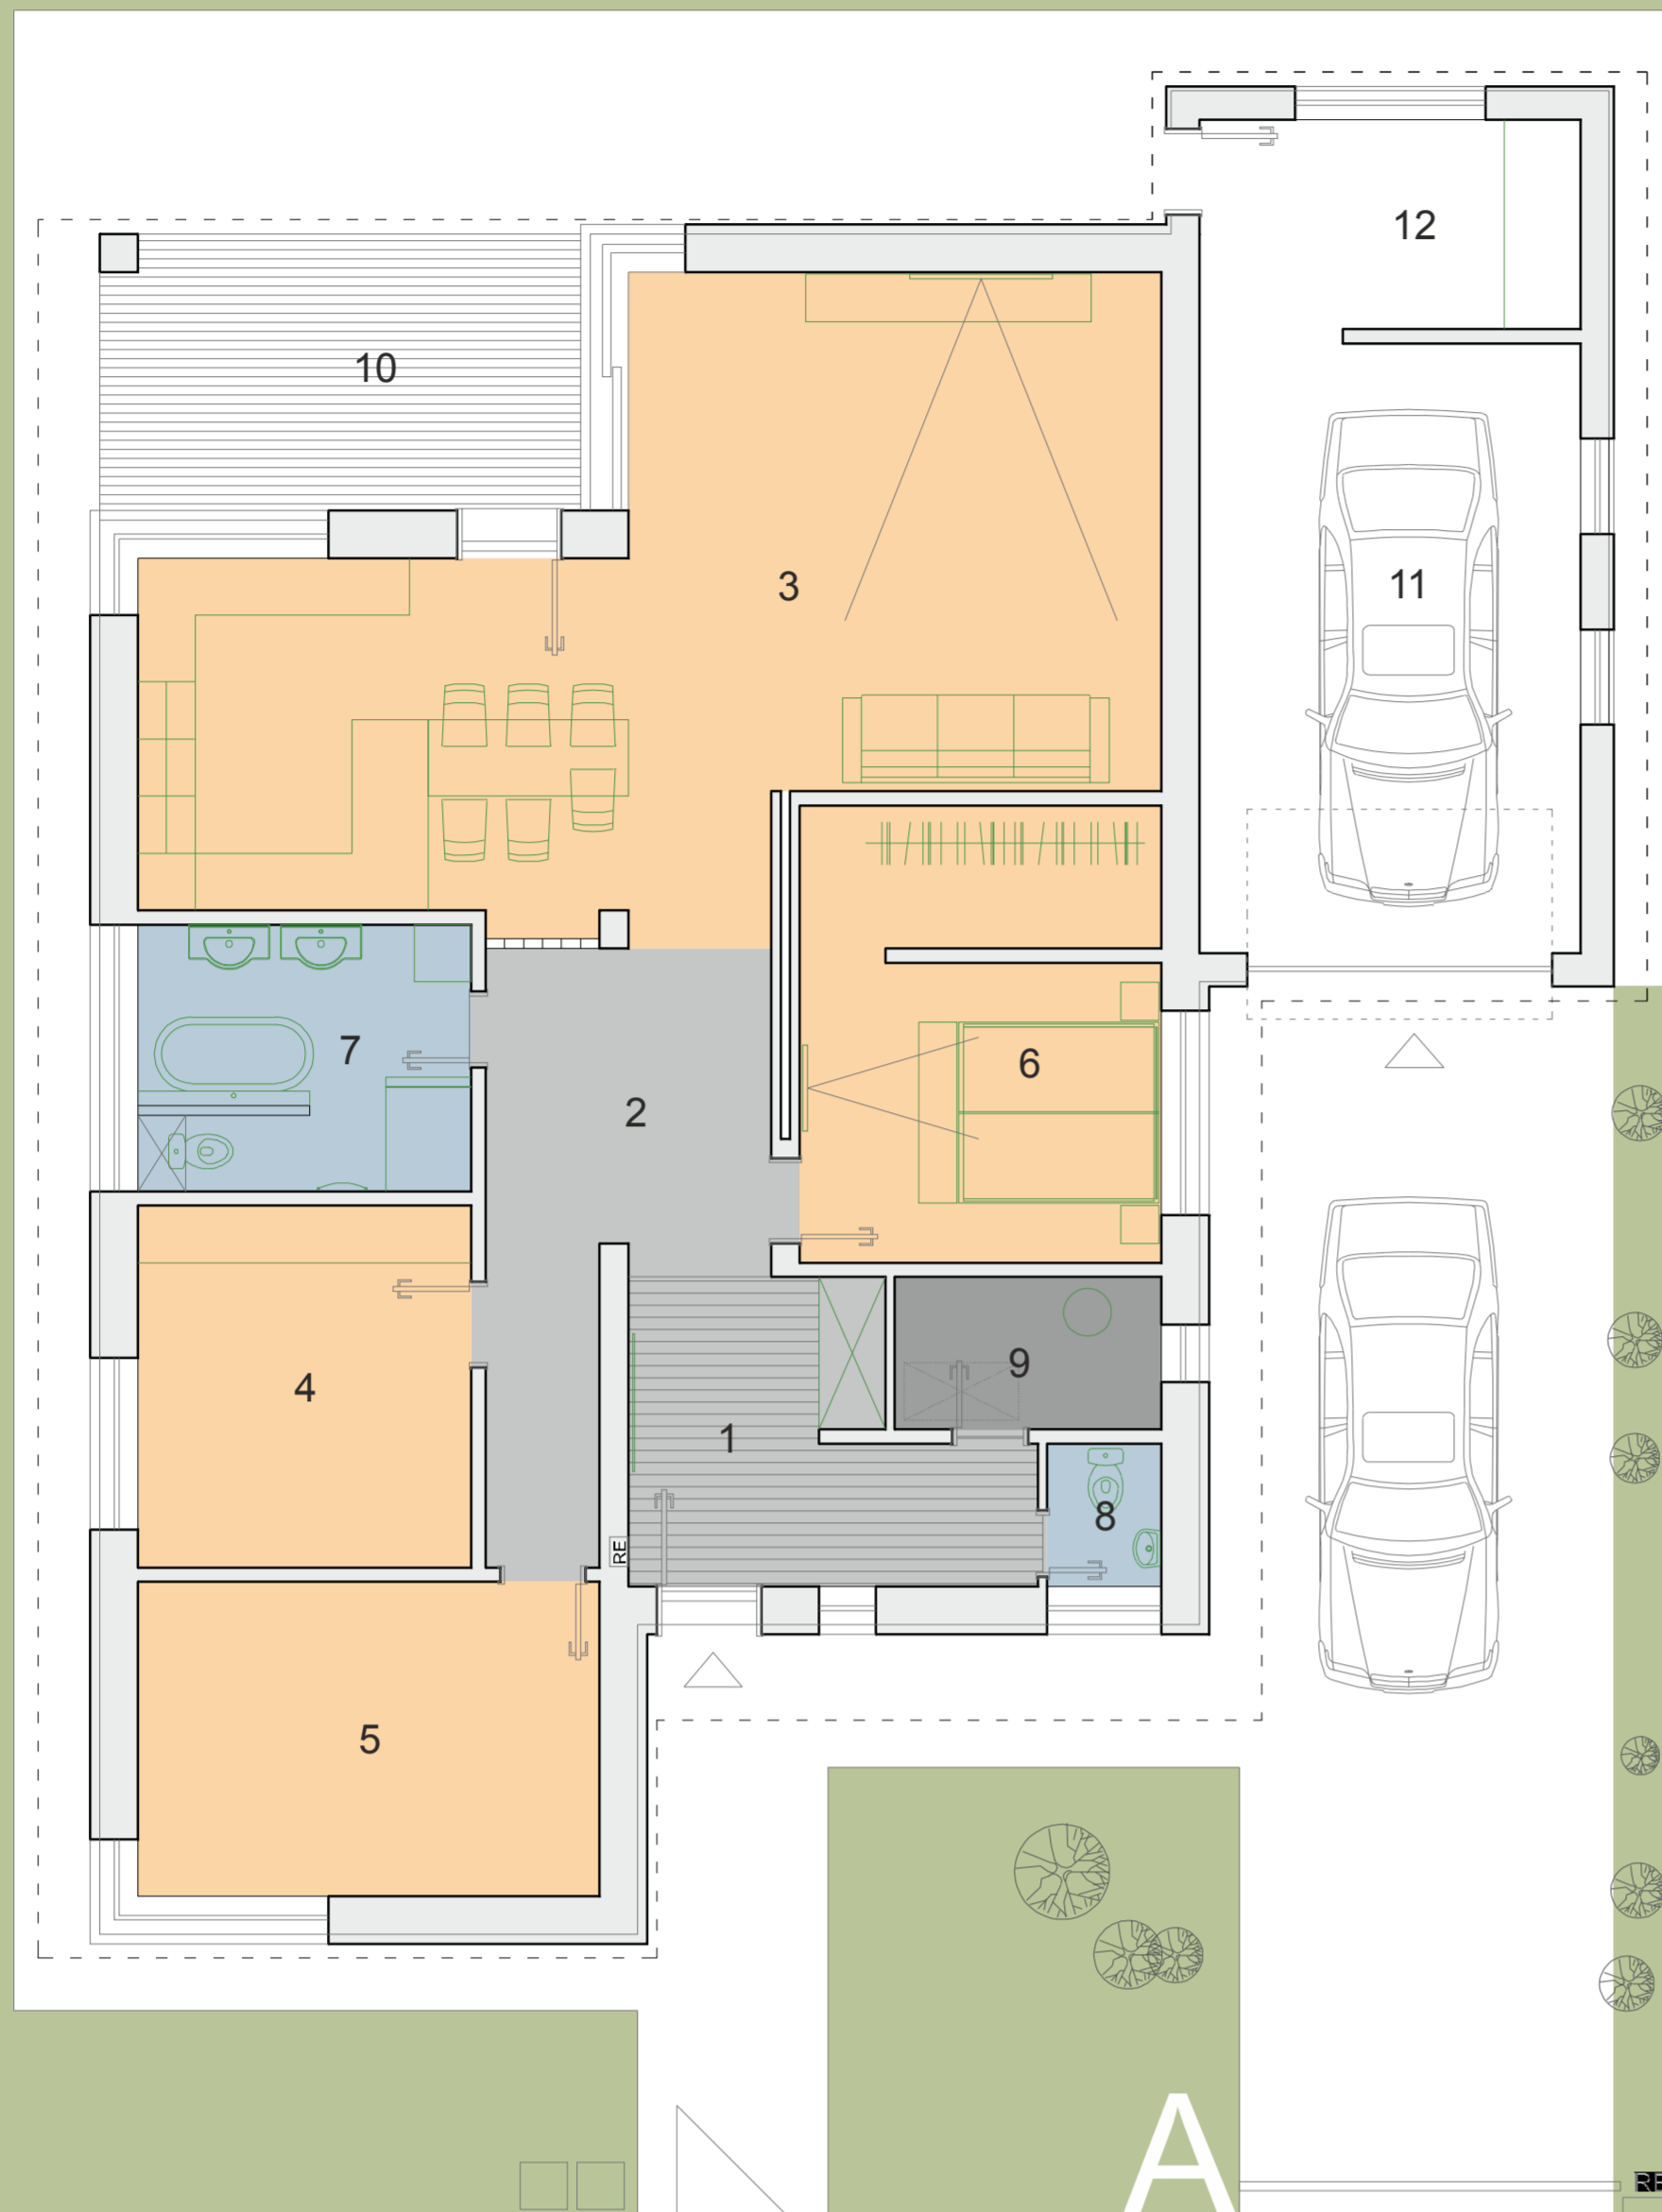

PODORYS 1.N.P. M 1:75

LEGENDA


- 1 - vstupná časť
- 2 - chodba
- 3 - obývacia miestnosť + kuchyňa
- 4 - izba
- 5 - izba
- 6 - izba + šatník
- 7 - wc + kúpeľňa
- 8 - WC
- 9 - technické zázemie
- 10 - terasa
- 11 - garáž
- 12 - sklad

A



POHĽAD ČELNÝ M 1:75

A

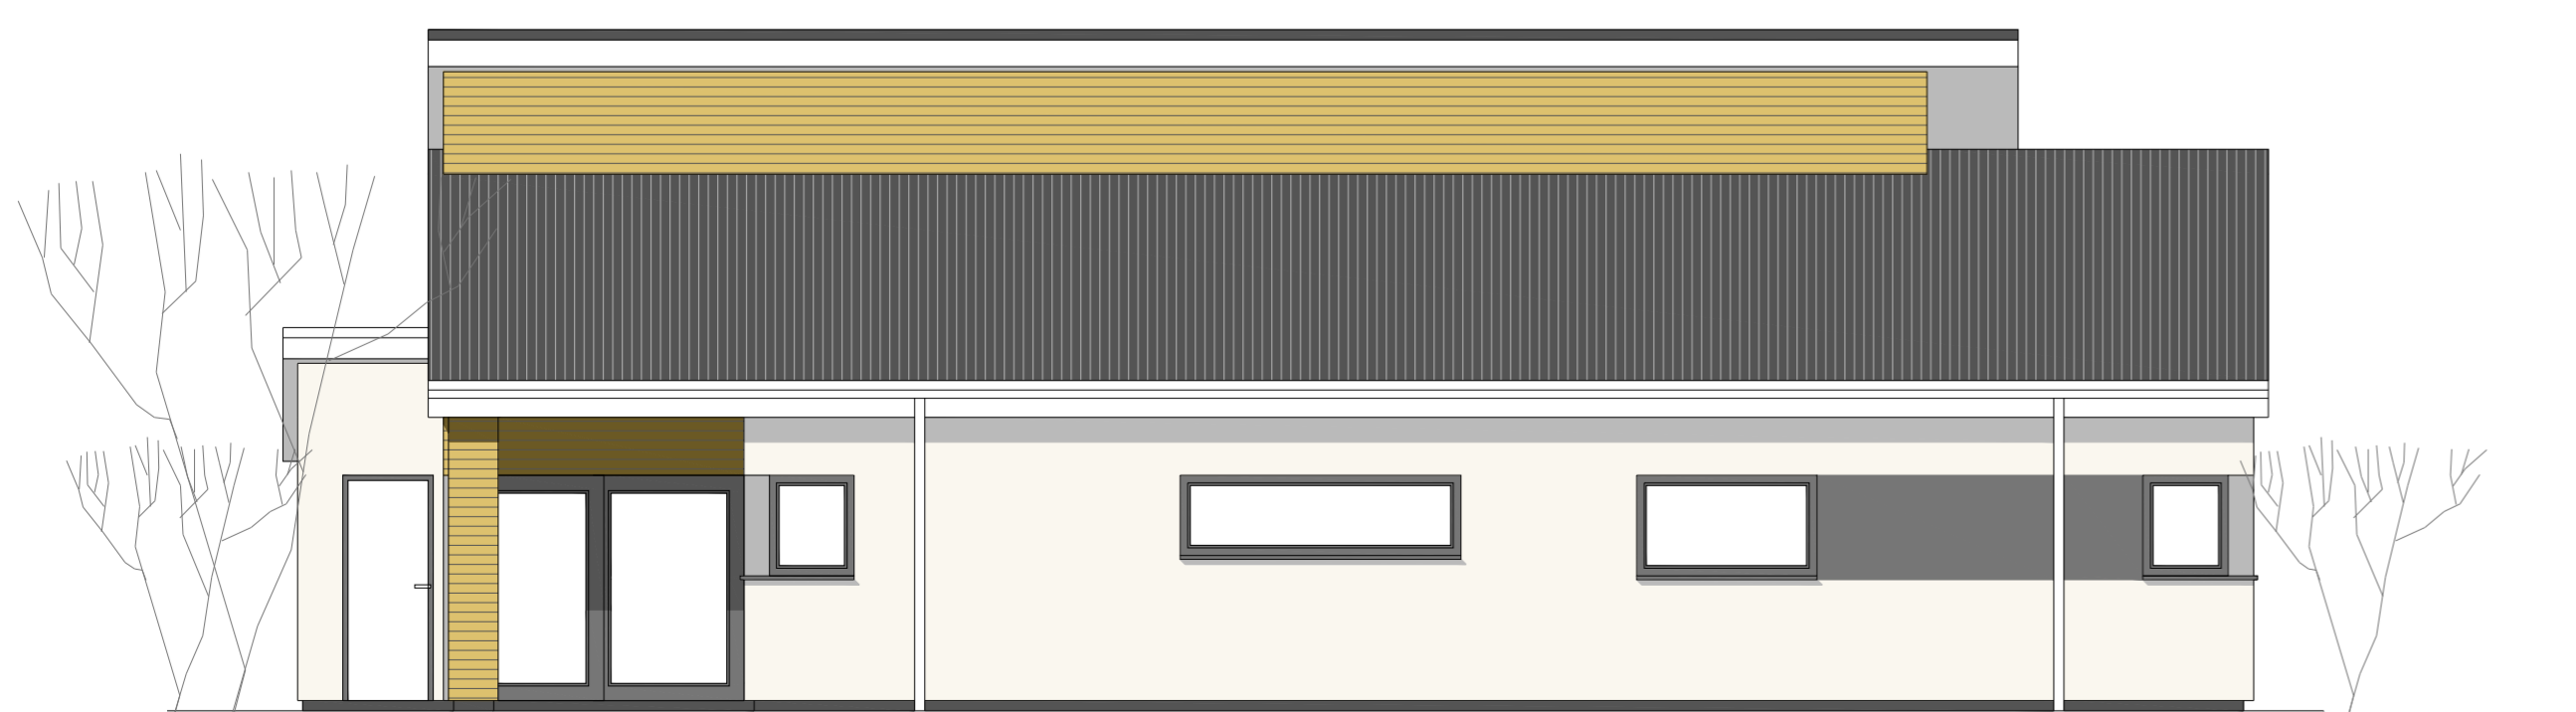

POHĽAD BOČNÝ M 1:75

B



investor: Roman Tokár  
projektant: Ing. arch. Matej Jančár

miesto: Leopoldov  
číslo pozemku: 4  
zastavaná plocha: 233,3m<sup>2</sup>  
zastavaná plocha 1.N.P.: 218,2m<sup>2</sup>  
úžitková plocha bez garáže: 141,0m<sup>2</sup>  
garáž: 34,6m<sup>2</sup>  
terasa: 15,4m<sup>2</sup>

